


鶴見公会堂 舞台コンセント系統図

<凡例>

■ A系統(4か所)
 ■ C系統(4か所)
 ■ B系統(5か所)
 ■ D系統(2か所)
 ※A~D系統20A(100V)

■ FC フロアコンセント(C型30A)6か所
 W C ウォールコンセント(C型30A)2か所
 ○ ○ マイクコンセント

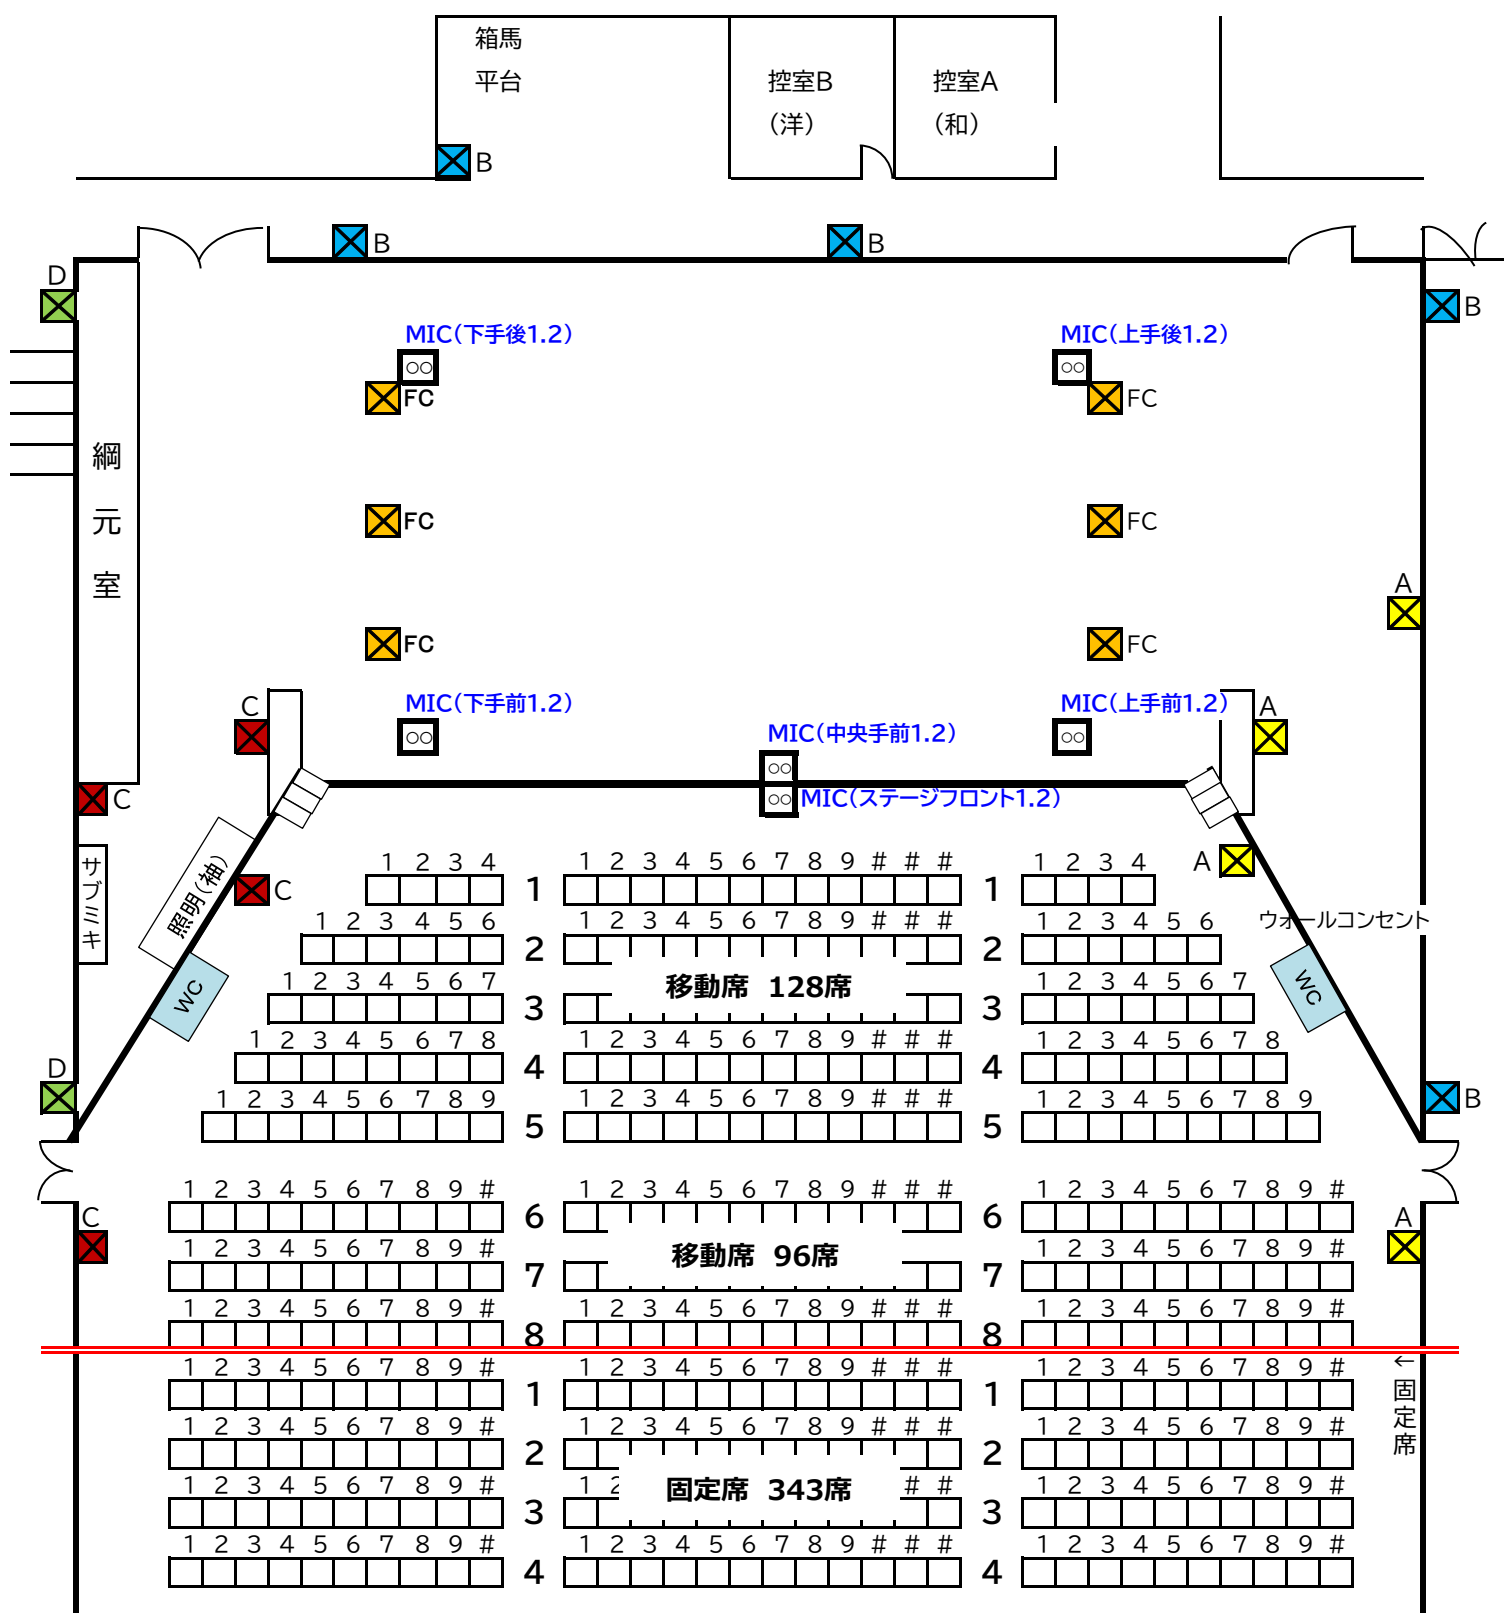

A～D系統コンセント(100V)



フロアコンセント



ウォールコンセント(上手・下手)



持込み照明卓接続コンセント

